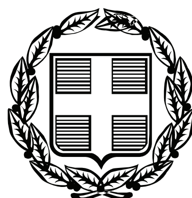


ΕΦΗΜΕΡΙΣ ΤΗΣ ΚΥΒΕΡΝΗΣΕΩΣ

ΤΗΣ ΕΛΛΗΝΙΚΗΣ ΔΗΜΟΚΡΑΤΙΑΣ

ΤΕΥΧΟΣ ΑΝΑΓΚΑΣΤΙΚΩΝ ΑΠΑΛΛΟΤΡΙΩΣΕΩΝ ΚΑΙ ΠΟΛΕΟΔΟΜΙΚΩΝ ΘΕΜΑΤΩΝ **Αρ. Φύλλου 45**

16 Φεβρουαρίου 2010

ΠΕΡΙΕΧΟΜΕΝΑ

ΑΠΟΦΑΣΕΙΣ

ΑΠΟΦΑΣΕΙΣ

Αριθμ. οικ. 340 (1)

Όροι δόμησης για Αθλητικό Κέντρο Τ11Β, Βάση του άρθρου 174 του Π.Δ. 27/7/1999, εκτός σχεδίου πόλεως Αστακού, και στη θέση Κόκκινος Βράχος.

Ο ΝΟΜΑΡΧΗΣ ΑΙΤΩΛ/ΝΙΑΣ

Έχοντας υπόψη:

1) Τις δ/ξεις του Ν. Δ. της 17/7/23 «περί σχεδίων πόλεων κ.τλ.» και ειδικότερα τις δ/ξεις των ενοποιημένων άρθρων 43, 44& 45 αυτού.

2) Τις δ/ξεις του Ν. 2831/2000/ΦΕΚ 140/Α, «αρμοδιότητες πολεοδομικού σχεδιασμού», όπως τροποποιήθηκε και ισχύει.

3) Τις διατάξεις του Ν.2218/ΦΕΚ/90/Α/94 και του Ν.2240/ΦΕΚ/153/Α/94 «περί Νομ/κής Αυτοδ/σης».

4) Το Φ.Ε.Κ. 355/Β/4-5-95 «Δημοσίευση Οργανισμού Νομ/κής Αυτοδ/σης Αιτωλ/νίας», όπως τροποποιήθηκε και ισχύει.

5) Την με αριθμό 40/5/1/10(Φ.Ε.Κ. 41/Β/20-1-2010) απόφαση Νομάρχη Αιτωλ/νίας «περί μεταβίβασης αρμοδιοτήτων στους Αντινομάρχες».

6) Την με αριθμό 127/8-1-2007 (Φ.Ε.Κ./39/22-1-2007) απόφαση Νομάρχη Αιτωλ/νίας «περί διορισμού Γεν. Γραμματέα».

7) Την με αριθμό 5087/ 14/1/10 εισήγηση της Δ/νσης Πολεοδομίας.

8) Το άρθρο 174 του Κ.Β.Π.Ν. του Π.Δ. της 27-07- 1999 «περί αθλητικών εγκαταστάσεων ήσσονος σημασίας».

9) Το Π.Δ. της 6-10-1978 «περί δομήσεως εκτός σχεδίου και ειδικότερα το άρθρο 9 για αθλητικές εγκαταστάσεις».

10) Τα σχέδια του φακέλλου ηλεγμένα και θεωρημένα, καθώς και την αιτιολογητική - τεχνική έκθεση του Μηχ/κού Κάκκου Παναγιώτη.

11) Την με αριθμό 5087/23/12/09 αίτηση του Δήμου Αστακού «περί κατασκευής αθλητικών εγκαταστάσεων στη θέση Κόκκινος Βράχος της κτηματικής περιφέρειας του Δήμου Αστακού.

12) Την με αριθμό 2855/8/11/2004 θετική γνωμοδότηση του Δασαρχείου Μεσολογγίου για τις εν λόγω εγκαταστάσεις.

13) Την με αριθμό ΤΥ-Δα/Φ050/οικ.50453/10/11/2009 θετική γνωμοδότηση της Γεν. Γραμ. Αθλητισμού.

14) Την με αριθμό 1058/Φ12851/28/9/2004 Απόφαση «έγκριση περ/κών όρων», της Δ/νσης Περ/ντος της Νομ/κής Αυτ/σης Αιτ/νίας.

15) Το με αριθμό 10672/11/1/2010 έγγραφο της Δ.Τ.Υ., της Νομ/κής Αυτ/σης Αιτ/νίας.

16) Την ΚΥΑ 22306/26/5/06 (ΦΕΚ 477/Δ/31/5/06), Εθνικό Πάρκο Νομών Αιτ/νίας, Κεφαλληνίας.

17) Το γεγονός ότι δεν προκαλείται δαπάνη σε βάρος του κρατικού προϋπολογισμού (άρθρο 90 του Π.Δ 63/2005, ΦΕΚ 98/Α).

18) Την σύμφωνη γνωμοδότηση του Συμβουλίου Χ.Ο.Π. του Νομού όπως διατυπώθηκε στην 1/2010 πράξη θέμα 2ον αυτού.

Επειδή

Α) Σύμφωνα με το άρθρο 9 του Π.Δ./6/10/1978 που βρίσκεται σε ισχύ, οι όροι και περιορισμοί δόμησης για ανέγερση αθλητικών εγκαταστάσεων ήσσονος σημασίας κτιριακού όγκου μικρότερου των 2.000 κυβικών καθορίζονται με απόφαση Νομάρχη.

Β) Η εν λόγω θέση εμπίπτει στην Π.Π.2 της ΚΥΑ 22306/26/5/06 και συνεπώς είναι επιτρεπτή η εν λόγω χρήση, αποφασίζουμε:

Εγκρίνουμε την κατά το άρθρο 174 (Κ.Β.Π.Ν.) την εγκατάσταση αθλητικών εγκαταστάσεων ήσσονος σημασίας, σε γήπεδο κτηματικής περιφέρειας του Δήμου Αστακού, σε περιοχή εκτός σχεδίου, και στη θέση Κόκκινος Βράχος του Δήμου Αστακού, με τους εξής όρους δόμησης:

Κάλυψη:40% επί του συνόλου του γηπέδου. Αόμηση: 0,04 επί της επιτρεπόμενης δόμησης του γηπέδου. Προτεινόμενο Ύψος: 12,00μ.


Η παρούσα ισχύει από την δημοσίευσή της στην Εφημερίδα της Κυβερνήσεως.


Η απόφαση αυτή να δημοσιευθεί στην Εφημερίδα της Κυβερνήσεως.

Μεσολόγγι, 29 Ιανουαρίου 2010

Με εντολή Νομάρχη
Ο Αντινομάρχης
ΙΩΑΝΝΗΣ ΛΥΤΡΑΣ

ΕΘΝΙΚΟ ΤΥΠΟΓΡΑΦΕΙΟ
Για τεχνικούς λόγους στο σχεδιάγραμμα, έγινε σμίκρυνση, κατά ποσοστό 35%

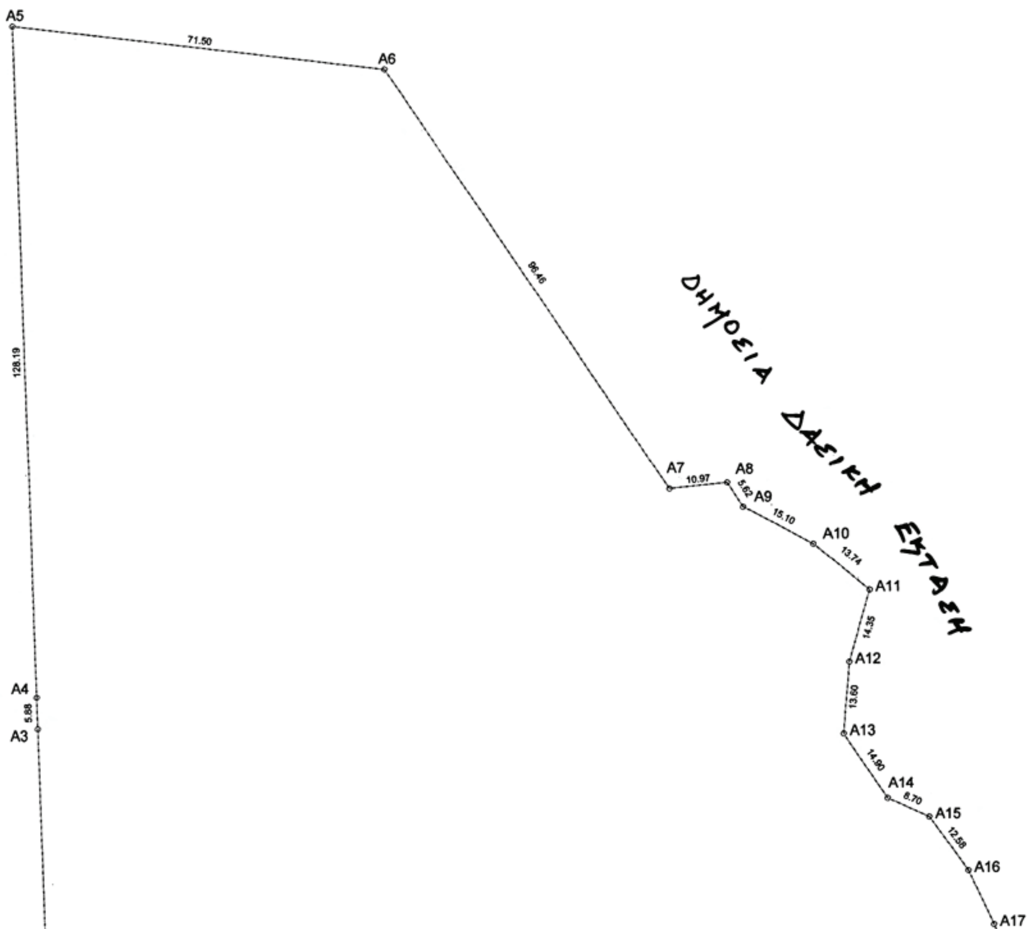

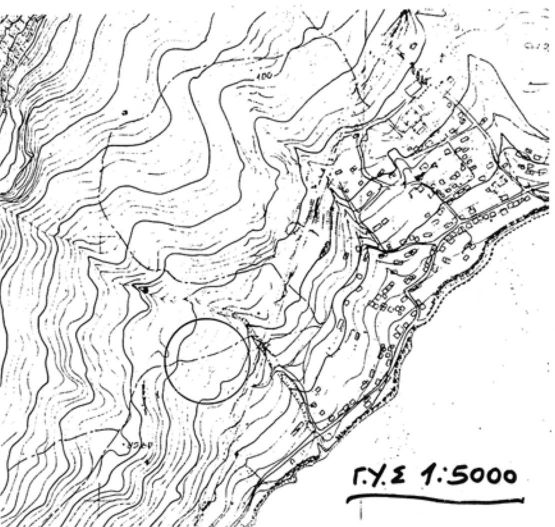

ΥΠΟΜΝΗΜΑ

1. **ΕΜΒΑΔΟΝ ΓΗΠΕΔΟΥ**
Ε(Α2.Α3……Α21.Α22.Α2) = 42.850,86 Μ2


(1) ΑΡΙΘ:0	ΣΗΜΕΙΑ:21	ΕΜΒΑΔΟ:42.850,86 μ²						
ΣΗΜΕΙΟ	X	Y	ΣΗΜΕΙΟ	X		ΣΗΜΕΙΟ	X	Y
A1	1023.687	1921.087	A2	849.726	1821.440	A3	842.688	2030.957
A4	842.490	2036.334	A5	838.186	2164.947	A6	909.141	2156.139
A7	962.976	2076.098	A9	976.904	2072.458	A10	990.212	2065.315
A11	1000.786	2056.545	A12	996.953	2042.7-15	A13	995.855	2029.160
A14	1004.195	2016.807	A15	1012.073	2013.113	A16	1019.507	2002.968
A17	1024.417	1992.628	A18	1029.266	1980.115	A19	1027.582	1971.151
A20	1021.630	1950.071	A21	1018.215	1937.373	A22	1022.589	1922.906

2. **ΟΡΟΙ ΔΟΜΗΣΗΣ**
Δομηση Εκτος σχεδιου **(Επι ΕΠ.Ο Αστακου - Μυτικα)**
Π.Δ 6-10-78 (ΦΕΚ 538Δ/17-10-78) όπως τροποπ.
με το Π.Δ 24-5-85 (ΦΕΚ 270Δ/31-5-85)
Ε = 4000.0 Μ2 Π= 45.0 Μ
καλ = 10% Σ.Δ= 0.2 Η= 7.50 Μ
κατά παρεκλισση
Αρθρο 9 παρ. 2 Αθλητικες εγκαταστασεις.

3. **ΑΙΤΟΥΜΕΝΗ ΠΑΡΕΚΚΛΙΣΗ (αρ. 9 παρ 2)**
3α. Καλυψη αιτουμενη : = 1.562,77 μ2
3γ. Συνολικη Καλυψη = 1.562,77 μ2
3δ. Προτεινομενη παρεκκλιση
1.562,77μ2/42.850,86 μ2 = 4%
3ε. Προτεινομενος συντ. δομησης
Σ.δ = 0.04
3ζ. Αποσταση Δ =15.0 μ
3στ. Υψος Η= 8,90 μ + 3,20 στεγη

4. **ΥΠΕΥΘΥΝΗ ΔΗΛΩΣΗ Ν. 651/77**
Η κατωθι υπογεγραμμενη Ζαχαρουλα Ραλατου Πολιτικος μηχανικος δηλωνω ότι το υπο τα στοιχεια Α2,Α2,Α3…Α21,Α22,Α2 γηπεδο ιδιοκτησιας Δημου Αστακου είναι αρτιο & οικοδομησιμο βρισκεται στην εκτος σχεδιου πολεως περιοχη Κοκινος Βραχος Αστακου επι της ΕΠ.Ο Αστακου – Μυτικα δεξια. Επισης δηλωνω οτι το ανωτερω γηπεδο δεν βρισκεται

Μεσολόγγι 29-1-010
Ο ΔΙΝΣΗΕ
Αγρον. Τοπόγρ. Μηχ/κος

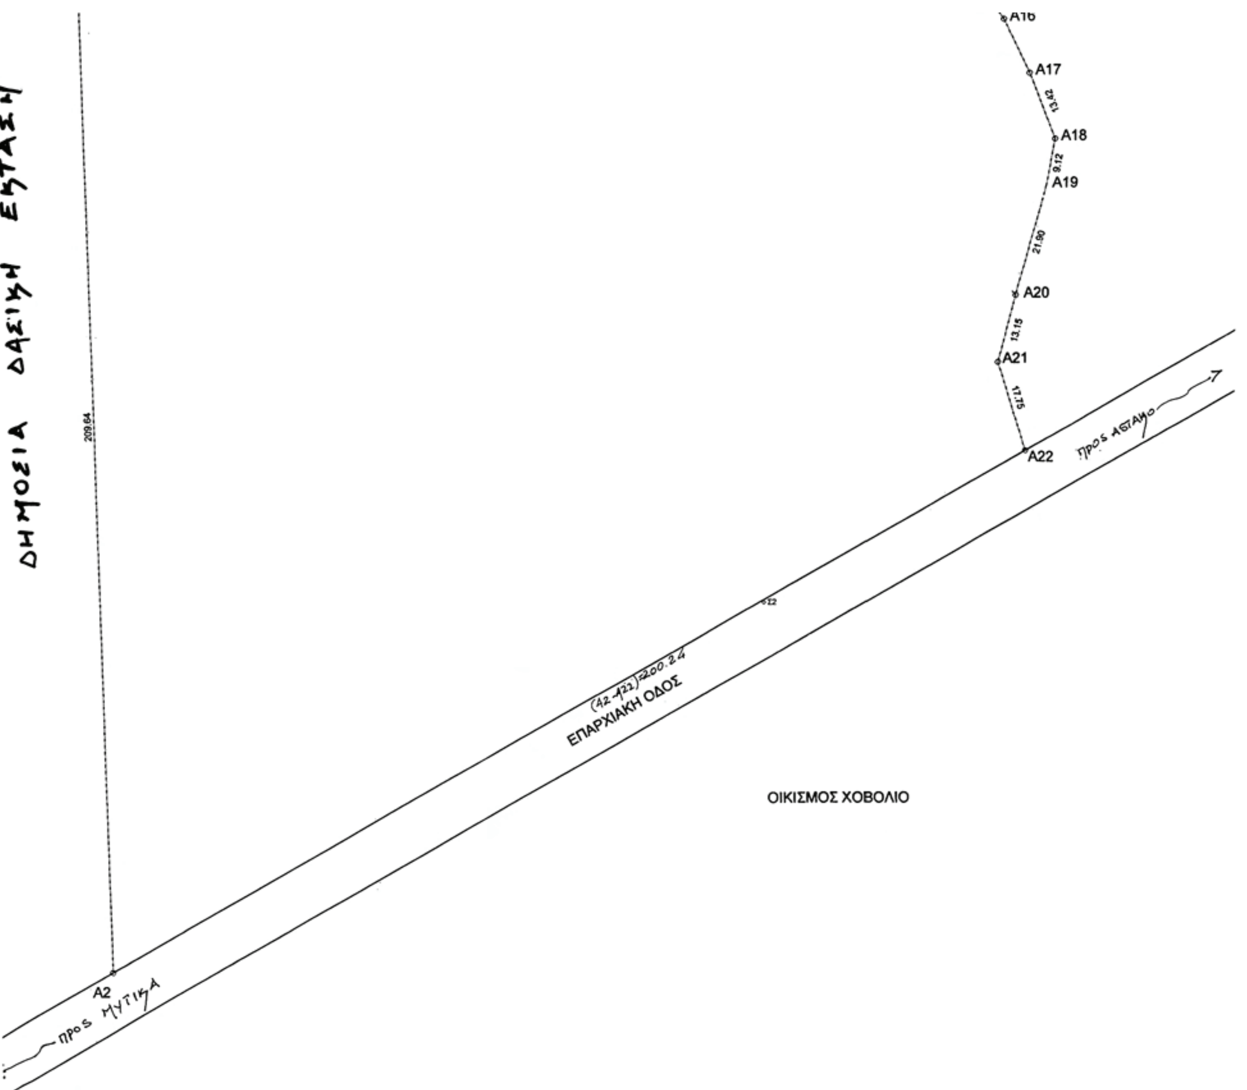

4. ΥΠΕΥΘΥΝΗ ΔΗΛΩΣΗ Ν. 651/77

Η κατωθι υπογεγραμμενη Ζαχαρουλα Ραλατου Πολιτικος μηχανικος δηλωνω ότι το υπο τα στοιχεια Α2,Α2,Α3…Α21,Α22,Α2 γηπεδο ιδιοκτησιας Δημου Αστακου είναι αρτιο & οικοδομησιμο βρισκεται στην εκτος σχεδιου πολεως περιοχη Κοκινος Βραχος Αστακου επι της ΕΠ.Ο Αστακου – Μυτικα δεξια. Επισης δηλωνω οτι το ανωτερω γηπεδο δεν βρισκεται σε περιοχη επεκτασης και ως εκ τουτου δεν εχουν εφαρμογη οι διαταξεις του αρθρου 8 παρ. 9 του Ν.1337/83 καθως και οι διαταξεις του αρθρου 12 του ιδιου νομου όπως τροποποιηθηκε από το αρθρο 6 παρ. 4 του Ν. 2242/94. και δεν διερχεται ρευμα,ουτε γραμμες υψηλης τασης της Δ.Ε.Η από το αιτουμενο γηπεδο.

Αστακος : 07.09.09

Ο Μηχανικος

5. ΔΗΛΩΣΗ ΥΛΟΠΟΙΗΣΗΣ ΟΡΙΩΝ

Τα ορια υπεδειχθησαν από τον Δημαρχο.

Ο Δημαρχος

ΕΡΓΟ: ΔΗΜΟΤΙΚΟ ΑΘΛΗΤΙΚΟ ΚΕΝΤΡΟ ΑΣΤΑΚΟΥ

ΚΥΡΙΟΣ ΕΡΓΟΥ: ΔΗΜΟΣ ΑΣΤΑΚΟΥ

ΘΕΣΗ: ΚΟΚΚΙΝΟΣ ΒΡΑΧΟΣ ΕΠ. Ο. ΑΣΤΑΚΟΥ - ΜΥΤΙΚΑ

ΑΘΛΗΤΙΚΟ ΚΕΝΤΡΟ ΑΣΤΑΚΟΥ

ΜΕΛΕΤΗΤΗΣ:

τίτλος σχεδίου	αριθ. σχεδίου
ΤΟΠΟΓΡΑΦΙΚΟ ΔΙΑΓΡΑΜΜΑ	Τ-1
σφραγίδα	έλεγχος

ΑΥΓΟΥΣΤΟΣ 2009 ΚΛΙΜΑΚΑ 1:500

Αριθμ. 13045 (2)

Τροποποίηση ρυμοτομικού σχεδίου Αμυγδαλεώνα στο Ο.Τ.11

Ο ΝΟΜΑΡΧΗΣ ΚΑΒΑΛΑΣ

Έχοντας υπόψη:

1. Τις διατάξεις του ν.δ/τος της 17-7-23 «περί σχεδίων πόλεων κ.λπ.» όπως ισχύει σήμερα και ειδικότερα τα άρθρα 1, 2, 3 και 70 αυτού.

2. Τις διατάξεις του άρθρου 29 του Ν.2831/2000, όπως τροποποιήθηκε με το άρθρο 10 του Ν.3044/2002.

3. Τις διατάξεις του Κεφ. ΙΙ του από 3-4-29 π.δ/τος που διατηρήθηκαν σε ισχύ με το άρθρο 31 §3 του Ν.1577/85.

4. Την με αρ. 136/2008 απόφαση του Δημοτικού Συμβουλίου Φιλίππων.

5. Την με αρ. 7/19/17-9-09 ομόφωνη γνωμοδότηση του ΣΧΟΠ Ν. Καβάλας.

6. Το γεγονός από τις διατάξεις της απόφασης αυτής δεν προκαλείται δαπάνη σε βάρος του κρατικού προϋπολογισμού ή του προϋπολογισμού του Δήμου Φιλίππων

και επειδή

με την προτεινόμενη τροποποίηση αυξάνονται οι κοινωφελείς χώροι και εξυπηρετούνται οι στεγαστικές ανάγκες των σπουδαστών των Τ.Ε.Ι., αποφασίζουμε:

1. Εγκρίνεται η τροποποίηση του εγκεκριμένου σχεδίου Αμυγδαλεώνα με τον αποχαρακτηρισμό του με αρ. 1 οικοπέδου του Ο.Τ. 11 από εμπορικό κέντρο και τον χαρακτηρισμό του σε «χώρο ανέγερσης Φοιτητικών Εστιών» και όπως φαίνεται στο τοπογραφικό διάγραμμα που συνοδεύει την απόφαση αυτή και υπογράφεται από τον Προϊστάμενο της Δ. Π. Ν. Καβάλας.

2. Κατά της απόφασης αυτής επιτρέπεται σύμφωνα με την παρ. 12 άρθρο 18 του Ν. 2218/94 προσφυγή ενώπιον του Γ. Γ. Περ. Α. Μ. - Θ. μόνο για παράβαση Νόμου σε προθεσμία 30 ημερών.

Η ισχύς της αρχίζει από την δημοσίευση της στην Εφημερίδα της Κυβερνήσεως.

Η απόφαση αυτή να δημοσιευθεί στην Εφημερίδα της Κυβερνήσεως.

Καβάλα, 15 Ιανουαρίου 2010

Ο Νομάρχης
ΘΕΟΔΩΡΟΣ ΚΑΛΛΙΟΝΤΖΗΣ

ΕΘΝΙΚΟ ΤΥΠΟΓΡΑΦΕΙΟ
Για τεχνικούς λόγους στο σχεδιάγραμμα, έγινε σμίκρυνση, κατά ποσοστό 39%



Σουφλέρη Αναστασία

Σαββίδης Γεώργιος

Ο.Τ. 9 Α

Σαββίδου Φλωρεντία

Ο.Τ. 9

ΔΡΟΜΩΝ Α...

Ο.Τ. 11

~~Εμπορικό κέντρο~~

χώρος ανέγερσης φοιτητικών εστιών

Ιατρική Εταιρεία Καβάλας

Α Β Γ Δ

67.29

106.84


108.26


68.16

προς Δράμα

773375 773350 773300 773250 773200 773150 773100

253500 253550 253600 253650

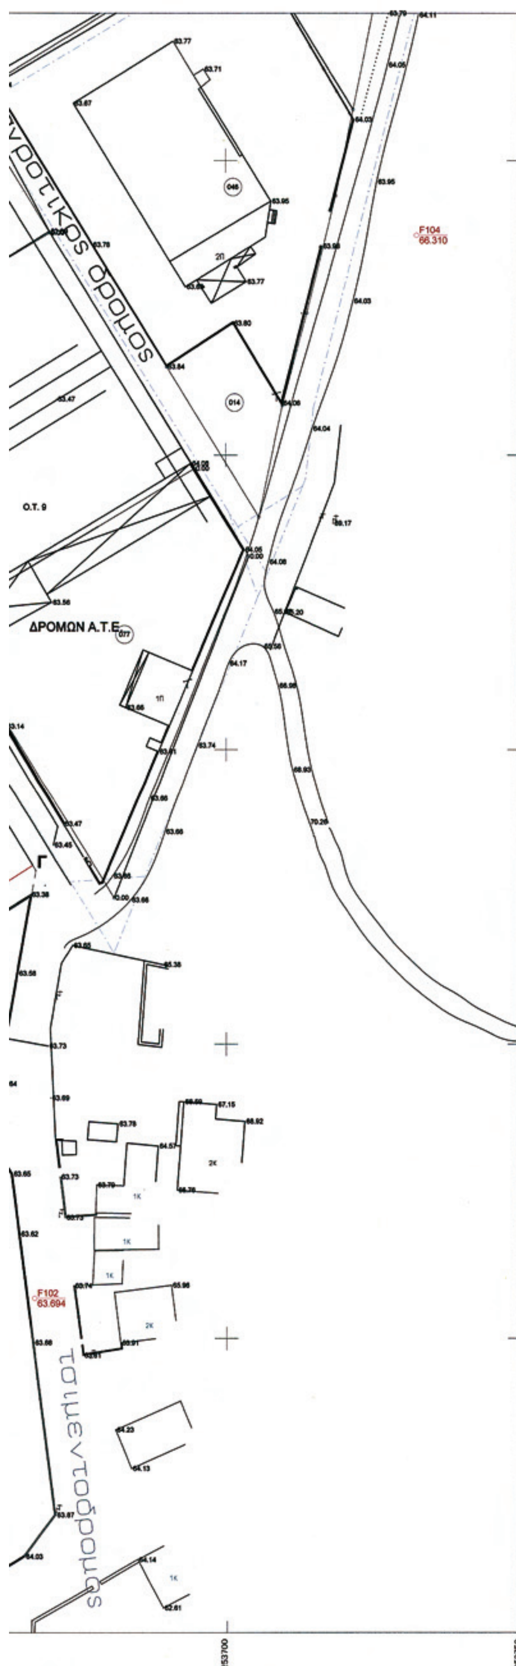

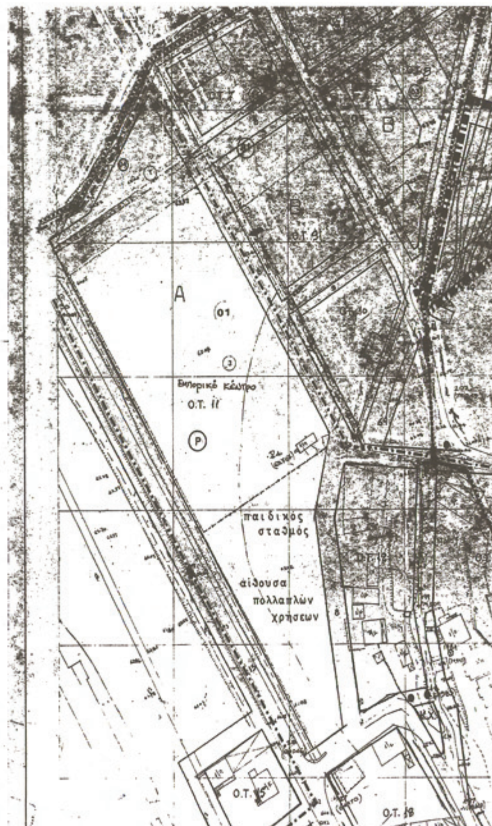

ΕΛΛΗΝΙΚΗ ΔΗΜΟΚΡΑΤΙΑ
ΠΕΡΙΦΕΡΕΙΑ ΑΝ. ΜΑΚΕΔΟΝΙΑΣ – ΘΡΑΚΗΣ
ΝΟΜΟΣ ΚΑΒΑΛΑΣ

ΔΗΜΟΣ ΦΙΛΙΠΠΩΝ

ΠΕΡΙΟΧΗ ΜΕΛΕΤΗΣ:
Ο.Τ. 11 - Δ.Δ. Αμυγδαλεώνα
ΔΗΜΟΥ ΦΙΛΙΠΠΩΝ

ΤΟΠΟΓΡΑΦΙΚΟ ΔΙΑΓΡΑΜΜΑ

Που συνοδεύει την υπ' αρ. **136/2008** Απόφαση του Δημοτικού Συμβουλίου Φιλίππων για τροποποίηση του Ρυμοτομικού Σχεδίου Αμυγδαλεώνα.

ΚΛΙΜΑΚΑ ΣΧΕΔΙΑΣΗΣ :
1 : 500

ΧΡΟΝΟΣ ΜΕΛΕΤΗΣ : ΙΟΥΛΙΟΣ 2008





ΘΕΩΡΕΙΤΑΙ
και συνοδεύει την με αρ. 13045/15/12/10
Απόφαση Νομάρχη Καβάλας
Καβάλα 15/12/2010
Ο ΔΙΕΥΘΥΝΤΗΣ

ΑΝ. ΒΟΓΙΑΤΖΗΣ
ΜΗΧ. ΜΗΧ/ΚΟΣ

Αριθμ. 11093 (3)

Τροποποίηση στο οικοδομικό τετράγωνο Ο.Τ. 702 του Ρυμοτομικού Σχεδίου της πόλης της Καλαμάτας στο Νομό Μεσσηνίας ως προς την μείωση του ακαλύπτου χώρου.

Ο ΝΟΜΑΡΧΗΣ ΜΕΣΣΗΝΙΑΣ

Έχοντας υπόψη:

1. Το άρθρο 1 παρ. 1, άρθρο 70 παρ. 1 και το άρθρο 3 του Ν. 17-7-23.

2. Το κεφάλαιο ΙΙ άρθρο 21 του ΓΟΚ 1929.

3. Την εγκύκλιο 1/61 και 8/75.

4. Τις οδηγίες του Υ.ΠΕ.ΧΩ.ΔΕ εγκ. Τ.Ε./δ/43511/161/55/13-6-88.

5. Το άρθρο 90 του π.δ. 63/2005, «Κωδικοποίηση της νομοθεσίας για την Κυβέρνηση και τα Κυβερνητικά όργανα», (Α΄ 98).

6. Το Π.Δ. 30/96 «Κώδικας Νομαρχιακής Αυτοδιοίκησης», όπως ισχύει σήμερα.

7. Τον Οργανισμό Οργάνωσης και Λειτουργίας της Ν.Α.Μεσσηνίας (ΦΕΚ-1863/03-09-09 τ.Β΄).

8. Το άρθρο 10 του Ν. 3044/2002 ΦΕΚ 197 Α.

9. Την εγκύκλιο 18/03 και 6/06.

10. Το Π.Δ. 28-5-86 Φ.Ε.Κ. 531Δ/1986 περί αναθεώρησης των Ρ.Σ. των Προσφυγικών οικισμών Αγ. Τριάδος, Αγ. Ιωάννη και Πλεύνας Δήμου Καλαμάτας και έγκριση Π.Μ. της Δυτικής περιοχής του ίδιου Δήμου όπως αναθεωρήθηκε και ισχύει.

11. Το υπ' αριθμ. 16241/07/1855 18/07/08 (8833/23.7.08) έγγραφο του Δήμου Καλαμάτας με το οποίο μας διαβιβάσθηκε ο σχετικός φάκελος.

12. Την υπ' αριθμ. 82/08 απόφαση του Δημοτικού Συμβουλίου Καλαμάτας που εισηγείται την σχετική τροποποίηση. Τις σχετικές δημοσιοποιήσεις, τα πρακτικά ανάρτησης, την σχετική βεβαίωση ότι τα όμορα οικόπεδα δεν γίνονται μη άρτια, ότι δεν θίγονται οικοδομές που έχουν κτιστεί με νόμιμη άδεια και ότι κατά της απόφασης δεν υποβλήθηκαν ενστάσεις.

13. Το σχετικό φάκελο τροποποίησης, την τεχνική έκθεση της Μηχανικού Ράλλη Κωνσταντινα.

14. Την υφισταμένη κατάσταση και ότι πρόκειται για απλό εσωτερικό ακάλυπτο χωρίς άλλη πολεοδομική δέσμευση πέρα από το σχήμα του. Το γεγονός ότι ο οικοδομήσιμος χώρος του οικοπέδου που προβλέπεται από το ισχύον Ρ.Σ. εξασφαλίζει οριακά την ελάχιστη κατά ΓΟΚ διάσταση των 5 μέτρων πλευράς κτηρίου και ένα ακανόνιστο σχήμα κάτοψης κτιρίου. Παράλληλα υπάρχει η δυνατότητα διατήρησης στην προτεινόμενη τροποποίηση της απόστασης των 6 μέτρων μεταξύ του χώρου της παιδικής χαράς και της νέας θέσης της γραμμή του ακάλυπτου χώρου προκειμένου να εξασφαλίζεται η δυνατότητα κατασκευή κτιρίου πλάτους 10 μέτρων και χωρίς να μην υποβαθμίζεται η σε επαφή παιδική χαρά (επαρκή απόσταση).

15. Την με αριθμ. οικ. 8360/18-8-09 σχετική ,θετική ως προς την τροποποίηση εισήγηση της Δ/ΝΣΗΣ ΠΕ.ΧΩ.ΠΟ Ν. Μεσσηνίας.

16. Την ομόφωνη γνώμη του Συμβουλίου ΧΟΠ Ν. Μεσσηνίας με αρ. πρακτικού αρ. 12ο/06-10-09 θέμα 2ο υπέρ της τροποποίησης και σύμφωνα με την σχετική εισήγηση της Δ/νσης ΠΕ.ΧΩ.ΠΟ., αποφασίζουμε:

Την τροποποίηση του Ρυμοτομικού Σχεδίου στο Ο.Τ. 702 της πόλης της Καλαμάτας ως προς την μείωση του ακαλύπτου χώρου (μεταφορά δυτικού ορίου του εσωτερικού ακάλυπτου χώρου σε νέα θέση σε απόσταση 6 μέτρων από το ανατολικό όριο της σε επαφή παιδικής χαράς), όπως και απεικονίζεται στο συνημμένο τοπογραφικό διάγραμμα κλίμακας 1:500, που συνέταξε η Μηχανικός Κωνσταντίνο Ράλλη, το 2008.

1. Με την προτεινόμενη τροποποίηση δεν υπάρχουν οικόπεδα άρτια τα οποία να καθίστανται μη άρτια καθώς δεν ρυμοτομούνται οικοδομές που έχουν κτιστεί με νόμιμη άδεια βάση του ισχύοντος σχεδίου.

2. Από τις διατάξεις αυτής της απόφασης δεν προκαλείται δαπάνη σε βάρος του Δημοτικού Προϋπολογισμού.

3. Η ισχύ της αρχίζει από την ημερομηνία που θα δημοσιευθεί στη Εφημερίδα της Κυβερνήσεως.

Η απόφαση αυτή να δημοσιευθεί στην Εφημερίδα της Κυβερνήσεως.

Καλαμάτα, 25 Ιανουαρίου 2010

Ο Νομάρχης

ΔΗΜ. ΔΡΑΚΟΣ

ΤΡΟΠΟΠΟΙΗΣΗ Ρ. Σ. ΚΑΛΑΜΑΤΑΣ

ΘΕΣΗ: Ο.Τ. 702
ΜΕΛΕΤΗΤΗΣ: ΚΩΝΣΤΑΝΤΙΝΑ ΣΩΤ. ΡΑΛΛΗ
ΘΕΜΑ ΠΡΟΤΕΙΝΟΜΕΝΗΣ ΤΡΟΠΟΠΟΙΗΣΗΣ: ΜΕΙΩΣΗ ΕΣΩΤΕΡΙΚΟΥ ΑΚΑΛΥΠΤΟΥ

ΚΛΙΜΑΚΑ: 1: 500
ΗΜΕΡΟΜΗΝΙΑ ΣΥΝΤΑΞΗΣ ……………………
ΥΠΟΓΡΑΦΗ ΣΥΝΤΑΞΑΝΤΟΣ ……………………
ΣΦΡΑΓΙΔΑ

Συνοδεύει την υπ' αριθμ. 82/08
Απόφαση του Δημοτικού Συμβουλίου Καλαμάτας

ΥΠΟΜΝΗΜΑ
- - - - - - - Καταργούμενη γραμμή ακαλύπτου
——— Προτεινόμενη

Για το Τμήμα Πολ. Σχεδ. και Εφαρμογών
ΔΗΜΗΤΡΙΟΣ ΝΤΟΓΚΑΣ
ΠΟΛ/ΚΟΣ ΜΗΧ/ΚΟΣ


ΘΕΩΡΗΘΗΚΕ
Ο ΑΝΤΙΔΗΜΑΡΧΟΣ ΚΑΛΑΜΑΤΑΣ
ΣΠΗΛΙΟΣ ΓΕΩΡΓΙΟΣ

ΝΟΜΑΡΧΙΑΚΗ ΑΥΤΟΔΙΟΙΚΗΣΗ ΜΕΣΣΗΝΙΑΣ
Δ/ΝΣΗ ΠΕ.ΧΩ. ΠΟΛΕΟΔΟΜΙΑΣ
ΤΜΗΜΑ ΧΩΠΣ

Ο ΔΙΕΥΘΥΝΤΗΣ ΤΕΧΝΙΚΩΝ ΥΠΗΡΕΣΙΩΝ
ΤΖΑΜΟΥΡΑΝΗΣ ΒΑΣΙΛΕΙΟΣ
ΠΟΛΙΤΙΚΟΣ ΜΗΧΑΝΙΚΟΣ

Ελέγχθηκε ως προς την ακρίβεια της υφιστάμενης κατάστασης υπάρχοντα κτίσματα κ.λ.π. στο Ο.Τ. Ρ.Σ. Καλαμάτας	Ο ΠΡΟΙΣΤΑΜΕΝΟΣ ΤΜΗΜΑΤΟΣ	ΘΕΩΡΗΘΗΚΕ Η ΔΙΕΥΘΥΝΤΡΙΑ	ΕΓΚΡΙΘΗΚΕ Αρ. Απόφασης 11093/09 Νομάρχη
Καλαμάτα	Καλαμάτα	Καλαμάτα	Καλαμάτα 25/1/2010
Γιαννακόπουλος Νικόλαος Αρχ/των - Μηχ/κός	…………. Γεώργιος Γάττος Αρχιτέκτων Μηχανικός	…………. Σταυρούλα Αγριοδήμακος Πολιτικός Μηχανικός	

ΕΘΝΙΚΟ ΤΥΠΟΓΡΑΦΕΙΟ
Για τεχνικούς λόγους στο σχεδιάγραμμα, έγινε σμίκρυνση, κατά ποσοστό 50%

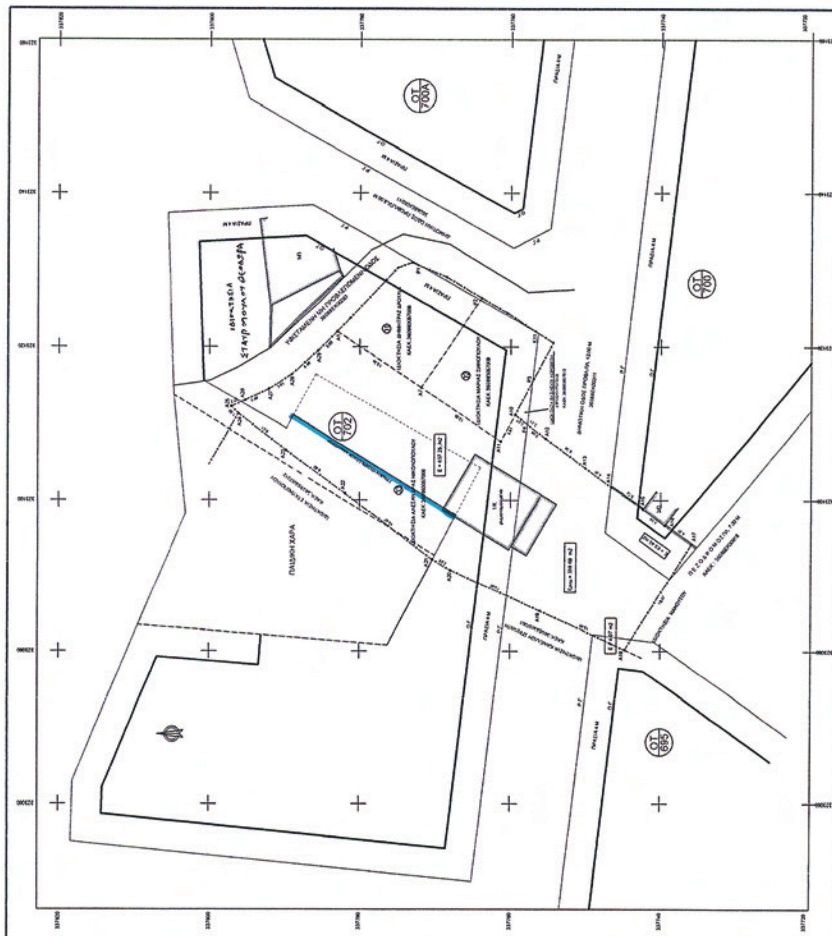

ΑΠΟ ΤΟ ΕΘΝΙΚΟ ΤΥΠΟΓΡΑΦΕΙΟ
ΚΑΠΟΔΙΣΤΡΙΟΥ 34 * ΑΘΗΝΑ 104 32 * ΤΗΛ. 210 52 79 000 * FAX 210 52 21 004
ΗΛΕΚΤΡΟΝΙΚΗ ΔΙΕΥΘΥΝΣΗ: http://www.et.gr – e-mail: webmaster.et@et.gr